




H818945

- DE Installation Waschtisch
- FR Installation lavabo
- IT Montaggio lavabo
- EN Installation washbasin
- ES Instalacion del lavabo
- NL Installatie wasbak
- CS Instalace umyvadla
- LT Praustuvo įrengimas
- PL Instalacja umywalki
- HU Mosdo rogzitese
- RU Установка раковины
- BG Монтаж на умивалник
- DA Installation handvask
- SV Installation tvättstall
- NO Installasjon vaskeservant
- FI Asennus, pesuallas
- SK Inštalacia umyvadla
- ZH 洗面盆安装
- ET Valamulaua paigaldus
- HR Montaž umivaonika
- LV Izlietnes uzstāišna
- PT Instalacao de lavatorio
- TR Instalare chiuvetă

Einbau Stein/Marmor/Glas
Montage pierre naturelle/marbre/verre
Montaggio su piani in pietra/marmo/vetro
Stone/marble/glass inset
Instalación, piedra/mármol/vidrio
Inbouw steen/marmmer/glas
Osazeni z kamene/mramoru/skloa
Montavimas iš akmen/marmuro/stiklas

Montaż - kamień/marmur/szkło
Beépítés, kő/márvány/üveg
Установка камня/мрамор/стекло
Montaj na kamък/мрамор/стъкло
Montering sten/marmor/glas
Inbyggnad sten/marmor/glas
Instalasjon stein/marmor/glass
Asennus kiveen/marmorin/lasiin


Osadenie z kameňa / mramoru / skla
石质大理石/玻璃安装
Kivi/marmor/iklaasi paigaldus
Ugradnja kamena/mramora/stakla
Montáža akmeni, marmora, stikla
Montagem pedra/mármore/vidro
Taş/mermer/cam tezgâha montaj

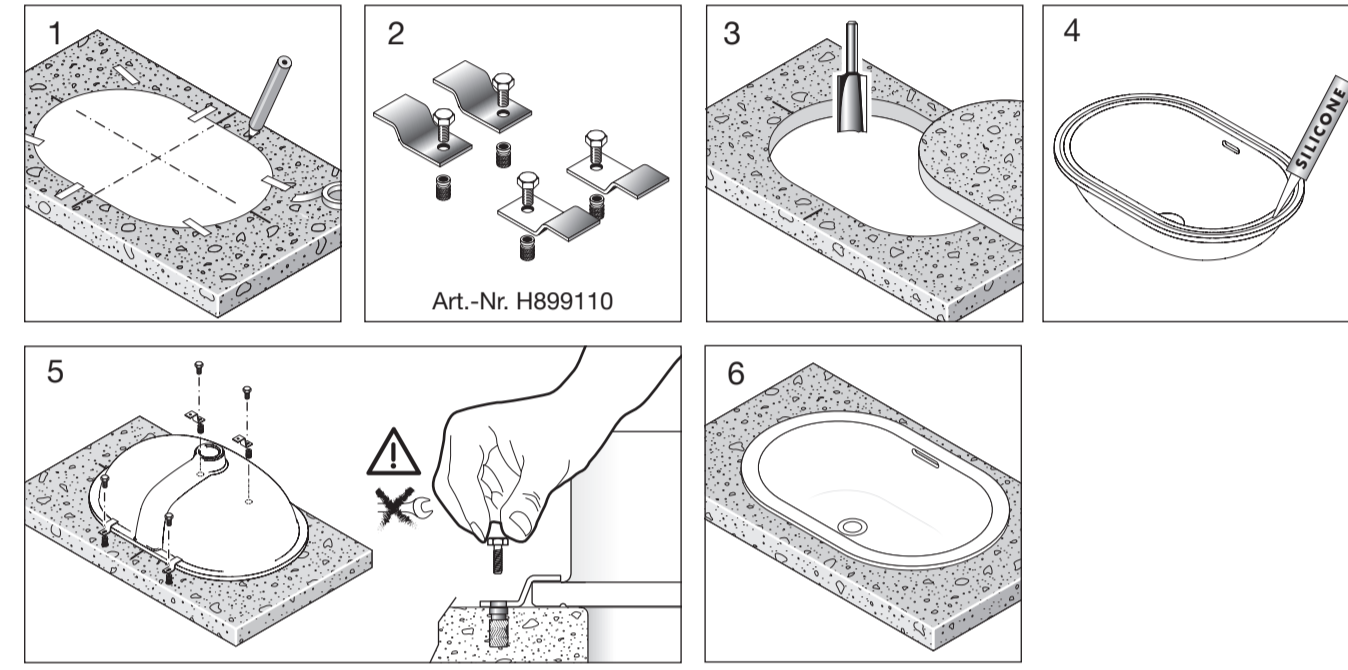


Einbau Holz
Montage bois
Montaggio su piano in legno
Wooden inset
Instalación, madera
Inbouw hout
Osazeni ze dřeva
Montavimas iš medienos

Montaż - drewno
Beépítés, fa
Установка дерева
Montaj na dърво
Montering trä
Inbyggnad trä
Instalasjon tre
Asennus puuhun

Osadenie z dreva
木质安装
Puidu paigaldus
Ugradnja drva
Montáža koka
Montagem madeira
Ahşap tezgâha montaj

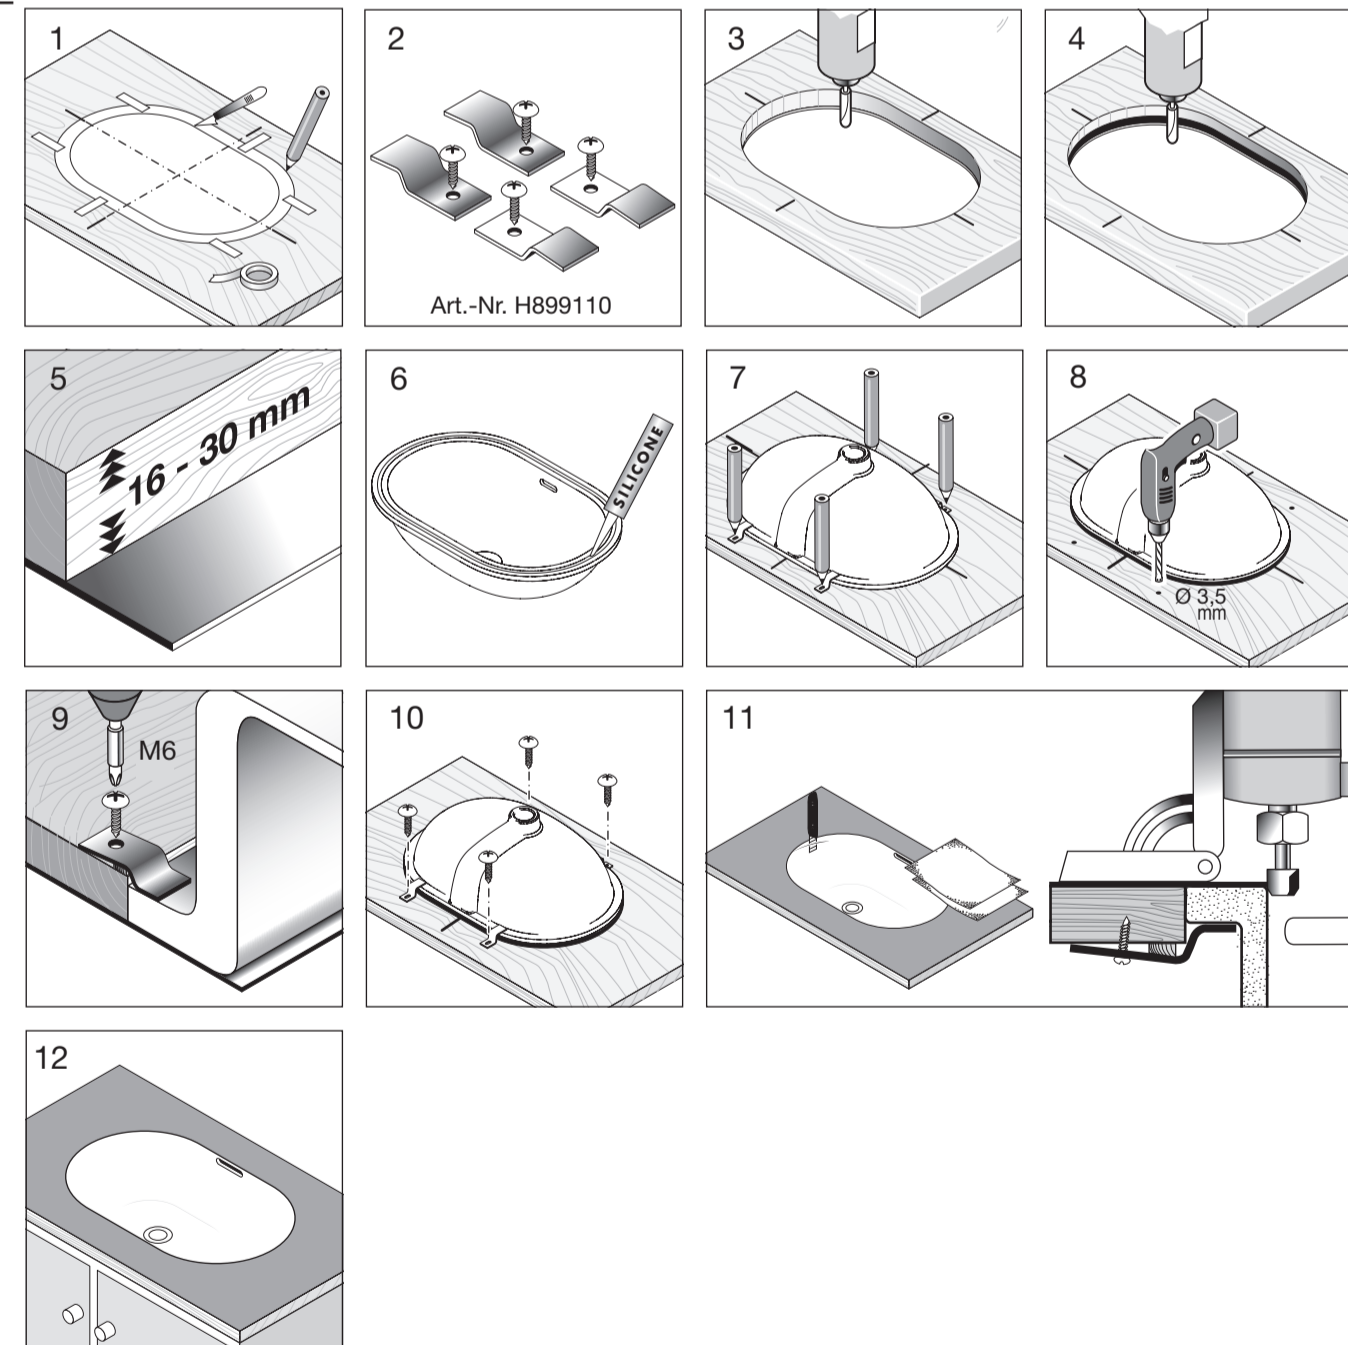

Laufen Bathrooms AG
Wahlenstrasse 46
CH-4242 Laufen, Switzerland
www.laufen.com

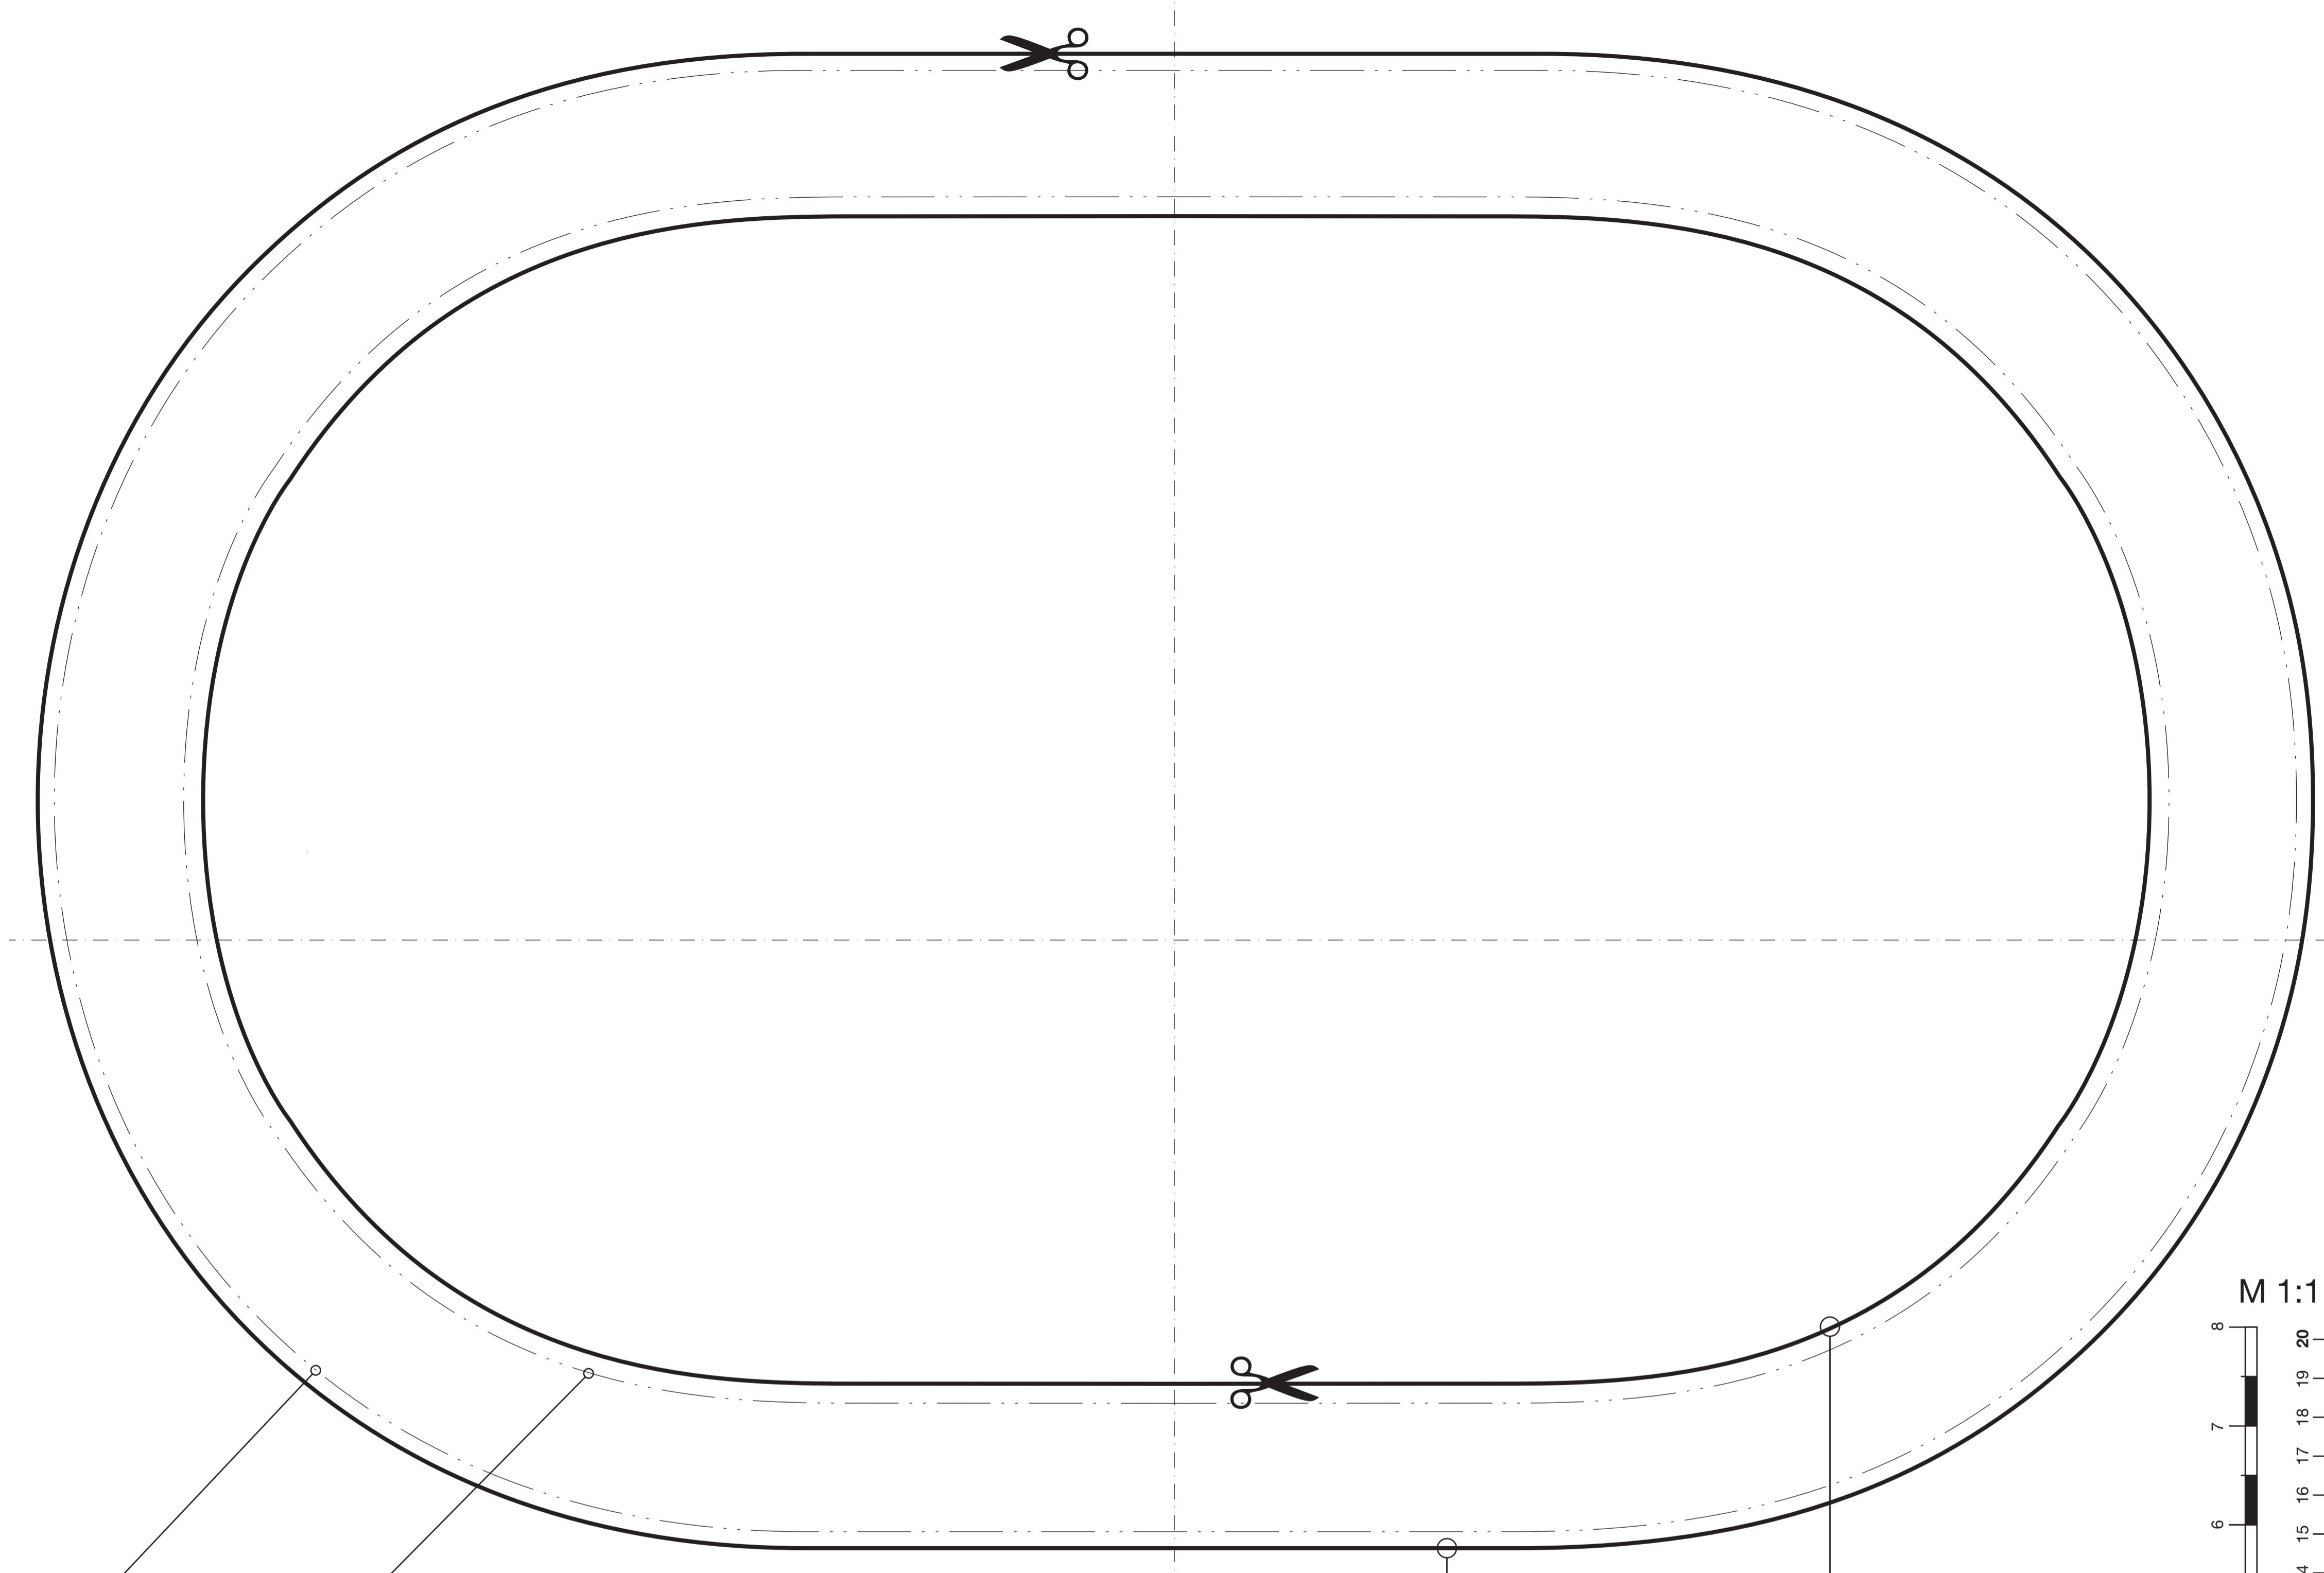


Aussenkontur Keramik
Contour externe ceramique
Profilo esterno ceramica
Outer Contour Ceramic
Contorno exterior cerámica
Buitenste omtrek keramiek
Vnější kontura keramiky
Kontúra keramika
Kształt ceramiki
A kerámia külső kontúrja
Формы керамики
Керамична форма
Udvendig kontur af keramik
Utvändigst skal keramik
Ytre omriss
Keramiikan ulkoreuna
Vonkajšia kontúra keramiky
陶瓷外轮廓
Keraamilise osa väliskontuur
Keramička vanjska kontura
Keramikas ārējā kontūra
Contorno exterior cerámica
Seramik dış konturu

Innenkontur Keramik
Contour intérieur céramique
Profilo interno ceramica
Internal ceramic contour
Contorno interior, cerámica
Inwendig profiel keramiek
Vnitřní kontura z keramiky
Vidaus kontūras iš keramikos
Kontur wewnątrzny – ceramika
Belső kontúr, kerámia
Вырез керамики
Вътрешен контур на керамиката
Inwendig kontur keramik
Inre kontur keramik
Innwendig kontur keramik
Keramiikan sisäreuna
Vnútomá kontúra z keramiky
陶瓷内部轮廓
Sisemine keraamiline kontuur
Unutamja kontura keramike
Keramikas iekšējā kontūra
Contorno interior cerámica
Seramik iç konturu

vorne - devant - davanti - front
delante - voorzijde - předeck - priekis - przód - elöl
передняя часть - předna část - foran
fram - foran - edessä - predná časť - 前部
esiosa - sprijeda - priekšpuse - frente - on taraf

Ausschnitt Holz-Trägerplatte
Découpe du plateau porteur en bois
Taglio del piano portante in legno
Wooden bearer-plate cut-out
Corte placa soporte de madera
Uitsparing houten onderlegplaat
Výřez dřevěné nosné desky
Išpjautinė medinė montavimo plokštė
Wycięcie w płycie nośnej z drewna
Kivágás, fa tartólemez
Вырез деревянной несущей плиты
Изрез в дървен носещ плот
Udskæring træ-bæreplade
Urtag träplatta
Utsnitt trestotteplate
Výřez drevené nosné dosky
Aukko puisessa kannatinlevyssä
木质托盘截面
Puit kandeplaadi lõige
Rezanje drva osnovne ploče
Koka turētājplāksnes izgriezums
Recorte placa de suporte de madeira
Ahşap tezgâhta kesme hattı

Ausschnitt Marmor
Découpe marbre
Taglio per piano in marmo
Marble cutout
Corte, mármol
Uitsparing marmer
Výřez mramoru
Marmuro išpjova
Wycięcie w marmurze
Kivágás, márvány
Вырез мрамора
Изрязване на мрамор
Udskæring marmor
Urtag marmor
Utsnitt marmor
Výřez mramoru
Aukko marmorissa
大理石截面
Marmorilõige
Rezanje mramora
Marmora izgriezums
Recorte mármore
Mermer tezgâhta kesme hattı

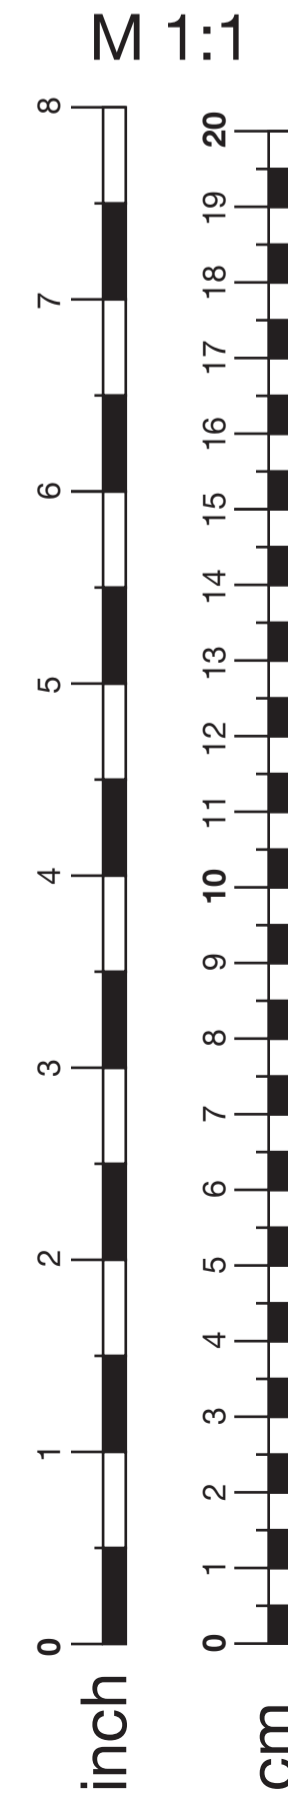

M 1:1